


Схема расположения существующих источников тепловой энергии и зоны их действия



Схема административного деления с. Кызыл-Мажалык с указанием расчетных элементов территориального деления (кадастровых кварталов)

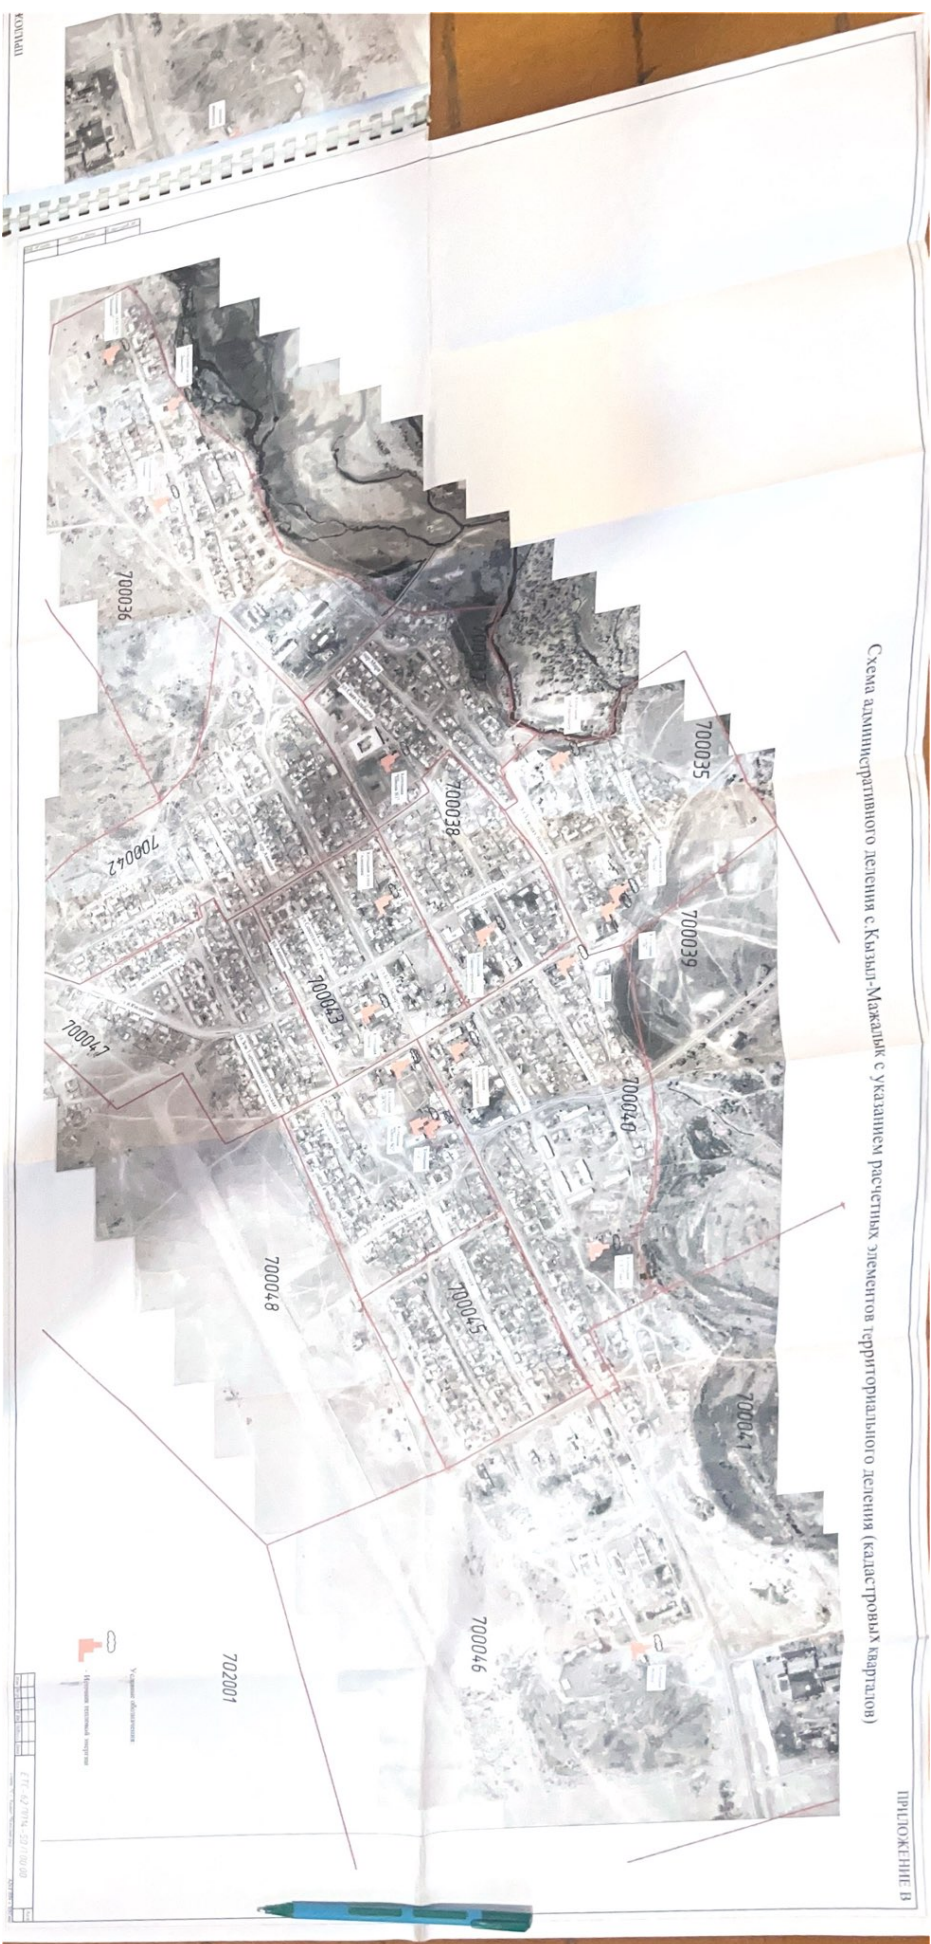

ПРИЛОЖЕНИЕ В

КОНТАКТ