


ВНЕСЕНИЕ ДОПОЛНЕНИЙ В ПРАВИЛА ЗЕМЛЕПОЛЬЗОВАНИЯ И ЗАСТРОЙКИ СУМОНЫ КЫЗЫЛ-МАЖАЛЫК БАРУН-ХЕМЧИКСКОГО КОЖУУНА РЕСПУБЛИКИ ТЫВА

Карта градостроительного зонирования. Карта зон с особыми условиями использования территории

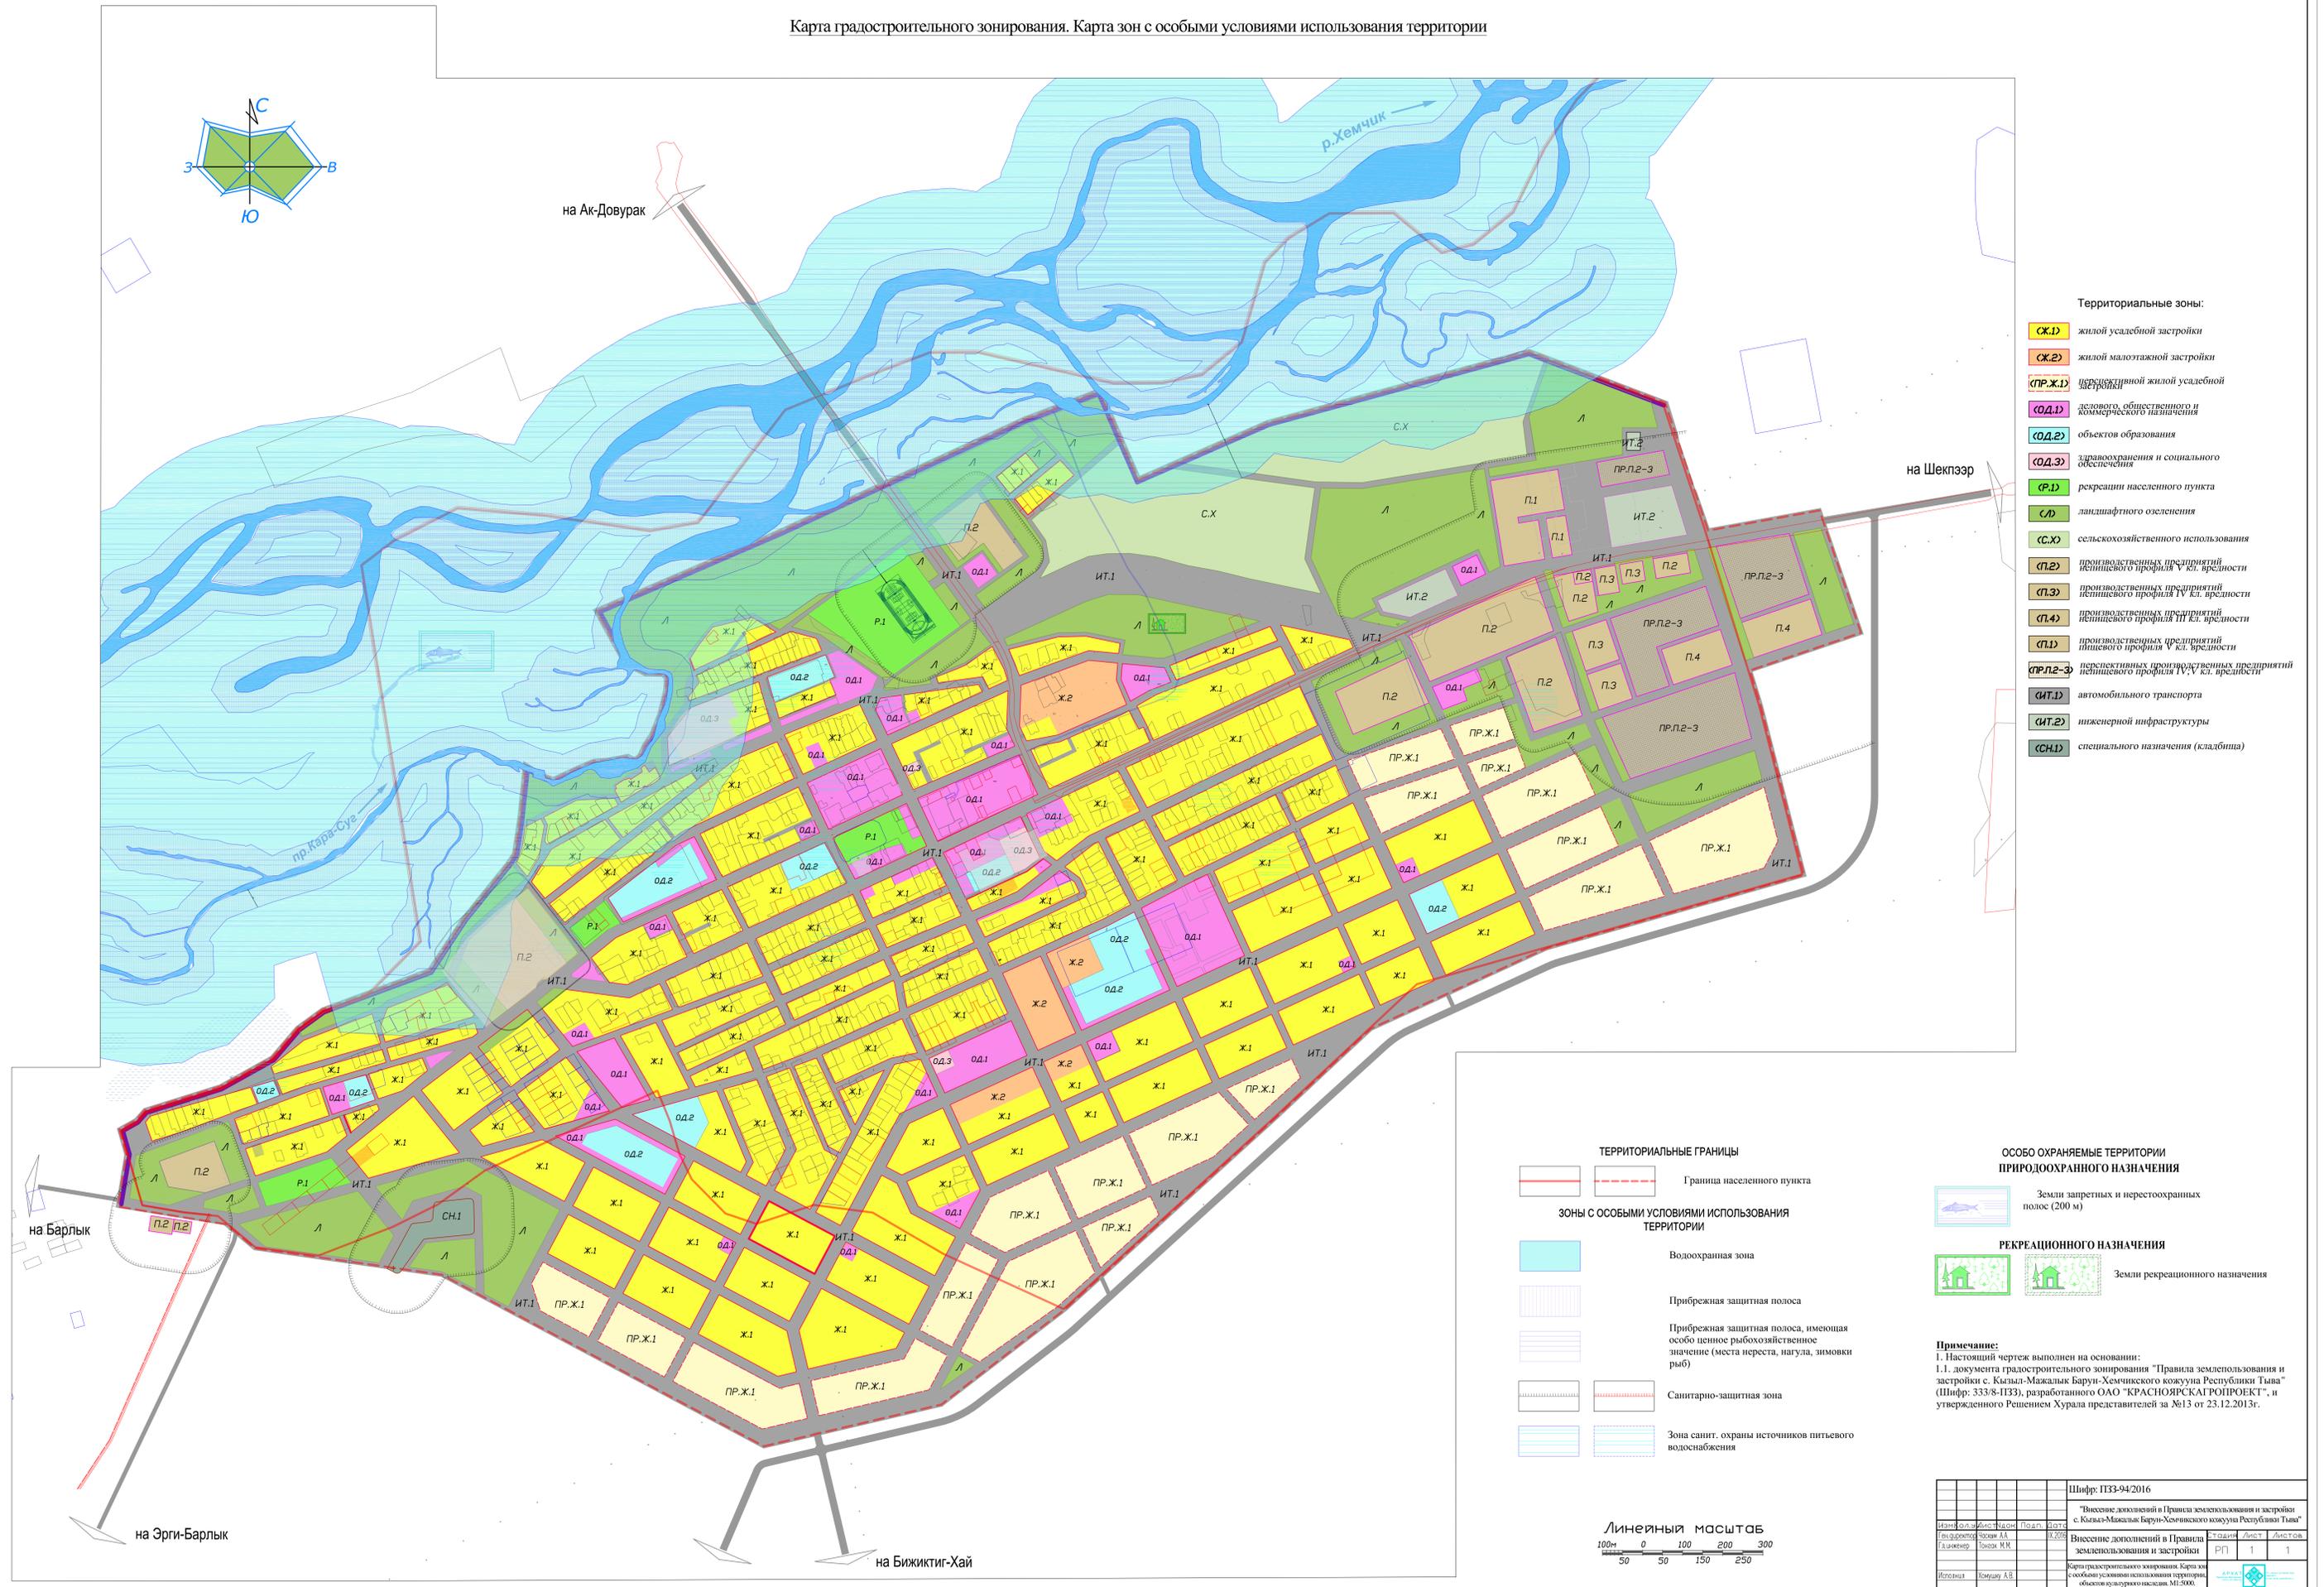

Территориальные зоны:

- Ж.1** жилой усадебной застройки
- Ж.2** жилой малоэтажной застройки
- ПР.Ж.1** перспективной жилой усадебной застройки
- ОД.1** делового, общественного и коммерческого назначения
- ОД.2** объектов образования
- ОД.3** здравоохранения и социального обслуживания
- Р.1** рекреации населенного пункта
- Л** ландшафтного озеленения
- С.Х** сельскохозяйственного использования
- П.2** производственных предприятий леснического профиля IV кл. вредности
- П.3** производственных предприятий леснического профиля III кл. вредности
- П.4** производственных предприятий леснического профиля II кл. вредности
- П.5** производственных предприятий леснического профиля I кл. вредности
- ПР.П.2-3** перспективных производственных предприятий леснического профиля IV-V кл. вредности
- ИТ.1** автомобильного транспорта
- ИТ.2** инженерной инфраструктуры
- СН.1** специального назначения (кладбища)

ТЕРРИТОРИАЛЬНЫЕ ГРАНИЦЫ

- Граница населенного пункта
- ЗОНЫ С ОСОБЫМИ УСЛОВИЯМИ ИСПОЛЬЗОВАНИЯ ТЕРРИТОРИИ**
- Водоохранная зона
- Прибрежная защитная полоса
- Прибрежная защитная полоса, имеющая особое ценное рыбохозяйственное значение (места нереста, нагула, зимовки рыб)
- Санитарно-защитная зона
- Зона санит. охраны источников питьевого водоснабжения

ОСОБО ОХРАНЯЕМЫЕ ТЕРРИТОРИИ ПРИРОДООХРАННОГО НАЗНАЧЕНИЯ

- Земли запретных и нерестоохраняемых полос (200 м)
- РЕКРЕАЦИОННОГО НАЗНАЧЕНИЯ**
- Земли рекреационного назначения

Примечание:
 1. Настоящий чертеж выполнен на основании: 1.1. документа градостроительного зонирования "Правила землепользования и застройки с. Кызыл-Мажалык Барун-Хемчикского кожууна Республики Тыва" (Шифр: 333/8-ПЗЗ), разработанного ОАО "КРАСНОЯРСКАГ РОПРОЕКТ", и утвержденного Решением Хурала представителей за №13 от 23.12.2013г.



Шифр: ПЗЗ-94/2016			
"Высшие дополнения в Правила землепользования и застройки с. Кызыл-Мажалык Барун-Хемчикского кожууна Республики Тыва"			
Исполн.	Лист	Подп.	Дат.
Г.И.М.	Ч.И.Л.	И.И.	01.2016
Внесение дополнений в Правила землепользования и застройки		Страниц	Лист
		РП	1
Карта градостроительного зонирования. Карта зон с особыми условиями использования территории, объектов культурного наследия. М:1:5000		Формат А0	