Приложение Б

Схема существующих сетей водоснабжения с. Кызыл-Мажалык

УСЛОВНЫЕ ОБОЗНАЧЕНИЯ

—В1— Существующий хозяйственно-питьевой водопровод

Существующие скважины

Изм.	Кол. уч.	Лист	N док.	Подпись	Дата	ЕВС-62.ПП14-49.П.00.00-ОСВ	Лист
						Схема существующих и перспективных сетей в.о.	

А2 (420 x 594 мм)

Инв. N подл. | Подп. и дата | Взам. инв. N

Схема перспективных сетей водоснабжения с. Кызыл-Мажалык

Приложение 8

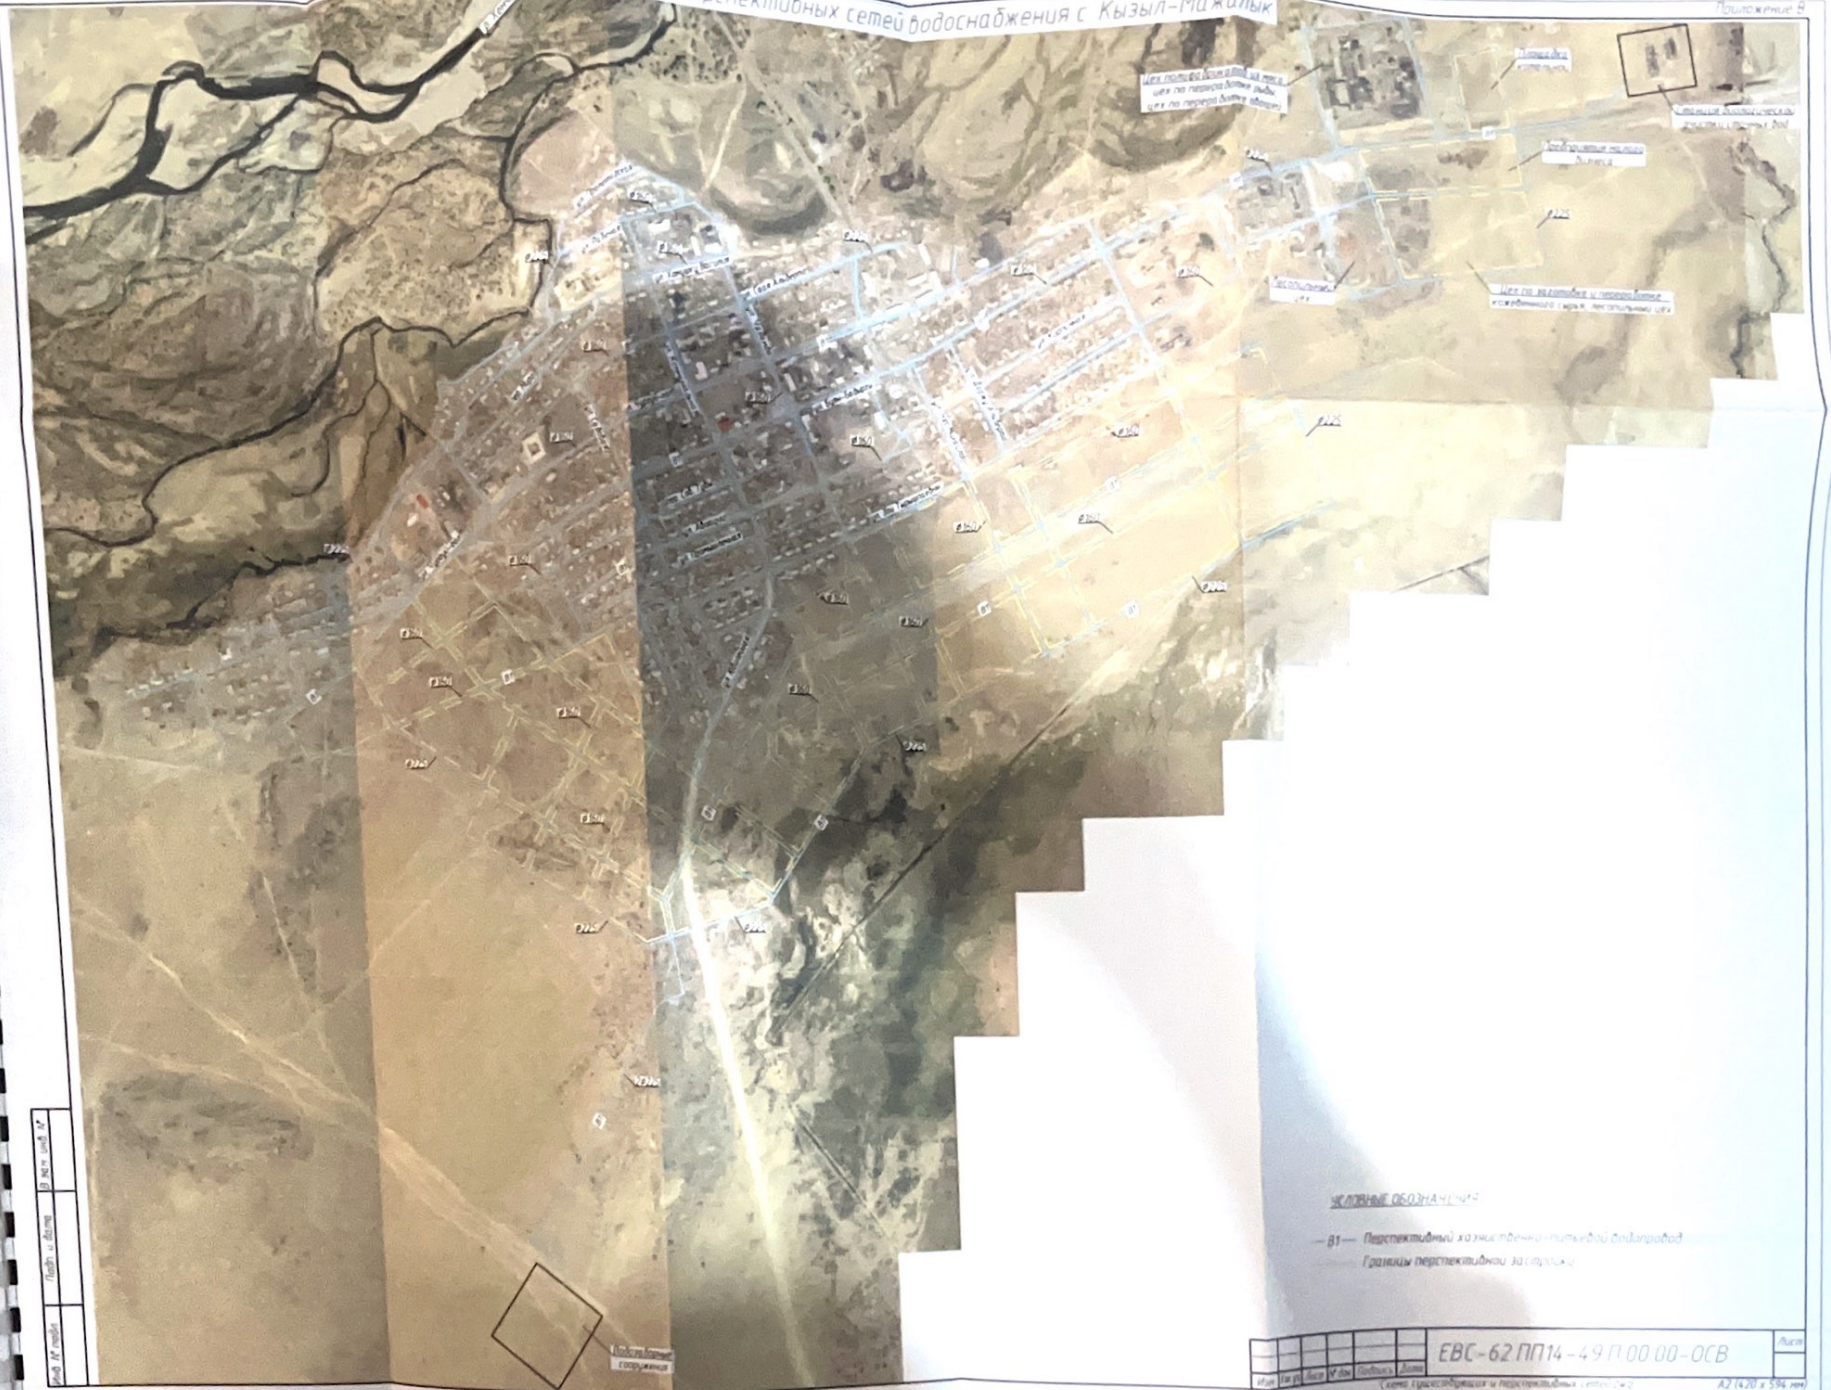

УСЛОВНЫЕ ОБОЗНАЧЕНИЯ

— В1 — Перспективный хозяйственно-питьевой водопровод

Границы перспективной застройки

Изм.	Кол.уч.	Лист	N док.	Подпись	Дата	ЕВС-62 ПП14-49 П 00 00-ОСВ	Лист

Схема существующих и перспективных сетей водоснабжения

А2 (420 x 594 мм)

Инв. N подл. | Подп. и дата | Взам. инв. N