


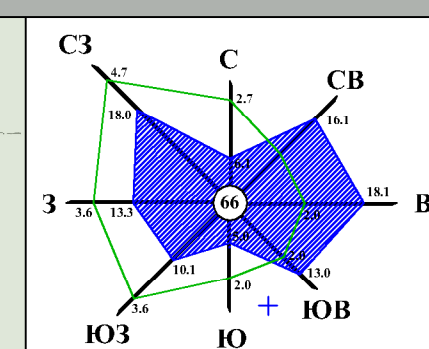


СХЕМА ПЕРСПЕКТИВНОГО РАЗВИТИЯ
М 1:2000.

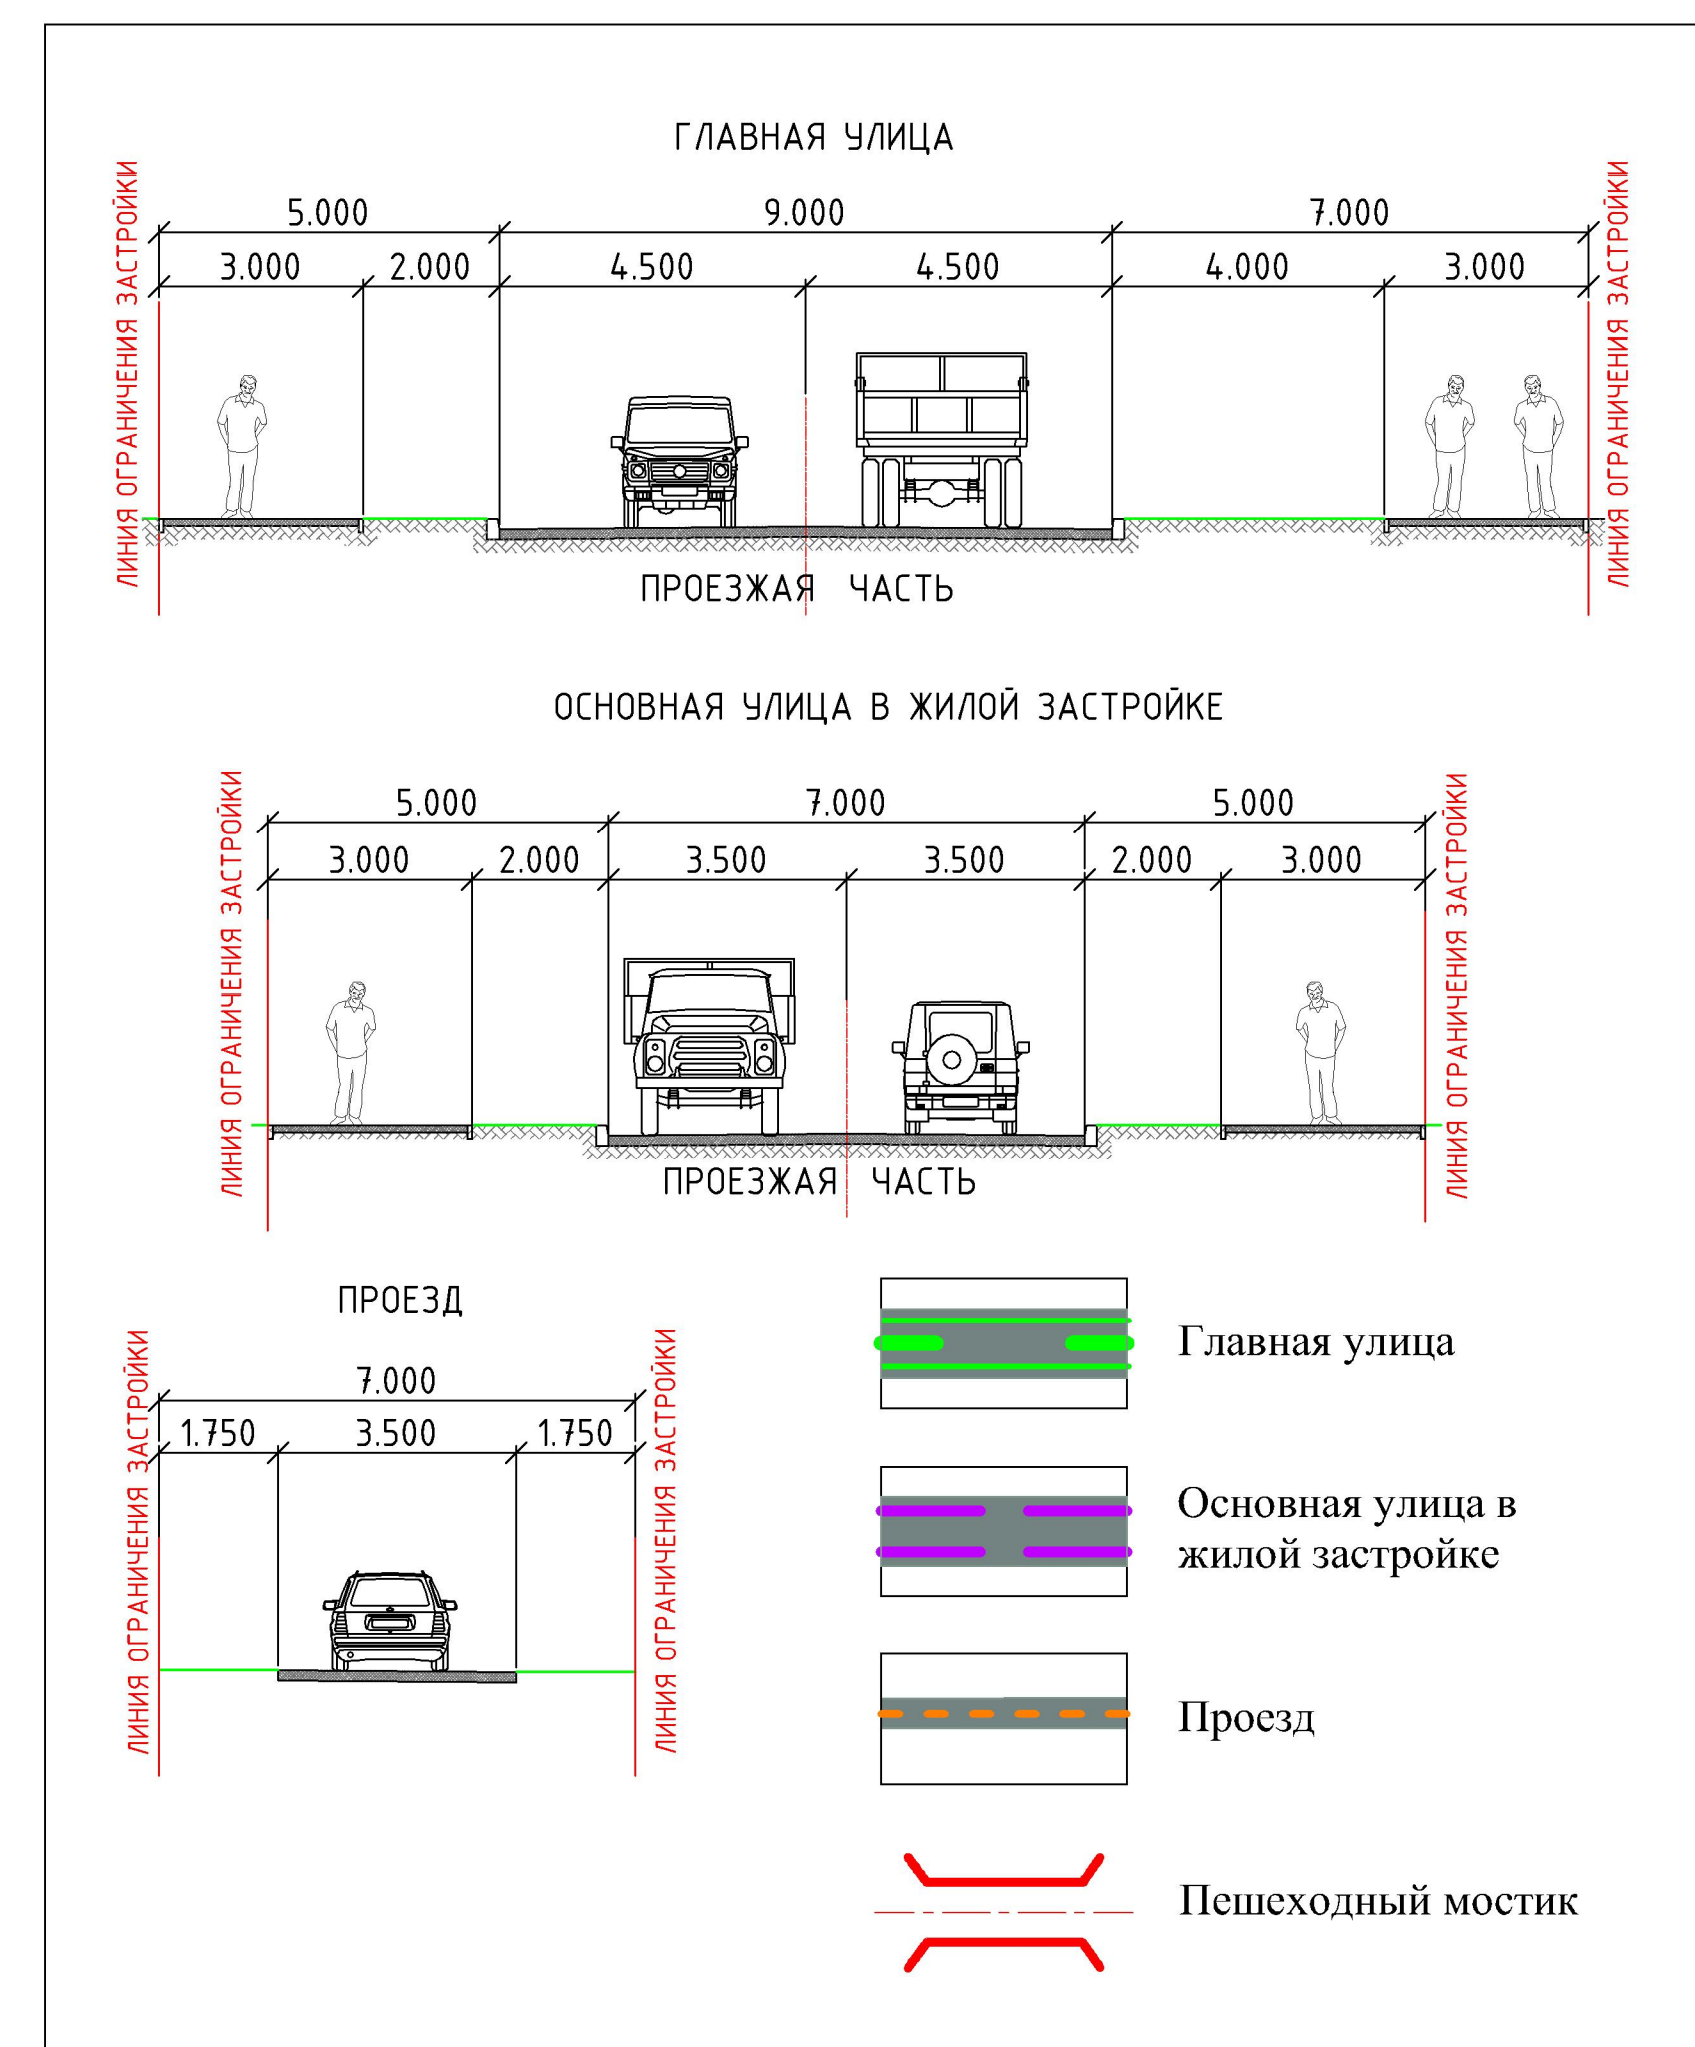

Объекты культурно-бытового обслуживания						
Наименование	Палаты досрочного увольнения	Дом культуры	Отделения почтовой связи	Предприятия торговли	Столовые, кафе, места общего питания	
Обозначение						
Наименование	Медицинские учреждения	Администрация местного, областного и республиканского учреждений	Аптеки	Предприятия бытового обслуживания	Пожарное дело	Спортивно-оздоровительные
Обозначение						

Селитебная территория	
Ж-1	- Жилые здания усадебного типа существующие
Ж-2	- Жилые здания усадебного типа проектируемые


Инженерные сооружения			
Обозначение	Наименование	Кол-во	Санитарно-защитная зона
	Водозаборные сооружения	1	
	Очистные сооружения	1	200м
	Электростантации	3	10м
	Водокolonки		
	Котельные	1	

Условные обозначения

Функциональное зонирование

	Территория селитебной застройки существующей и ее границы		Территория занята водоемами и ее границы
	Территория селитебной застройки 1 очереди строительства и ее границы		Граница поселения существующая
	Территория селитебной застройки расчетного срока строительства и ее границы		Граница поселения проектируемая
	Территория селитебной застройки на перспективу и ее границы		
	Территория общественно-делового и коммерческого назначения и ее границы		Санитарно-защитная зона 10 м Трансформаторные подстанции
	Территория сельскохозяйственного назначения и ее границы		Санитарно-защитная зона 50 м Водоохранная зона
	Территория учреждений образования и ее границы		Санитарно-защитная зона 200 м Очистные сооружения бытовой канализации
	Территория ландшафтно-рекреационного назначения и ее границы		Санитарно-защитная зона 300 м Деревообрабатывающее производство (Класс III)
	Территория социального и коммунально-делового назначения и ее границы		

Доступность учреждений образования

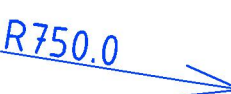	Радиус обслуживания детских дошкольных учреждений
	Радиус обслуживания общеобразовательных учреждений

[illegible]