

Приложение № 1
к муниципальному контракту №Д14-0 от «28» мая 2014 г.

и содержит следующие разделы:	централизованных систем водоотведения»; - «Экологические аспекты мероприятий по строительству и реконструкции объектов централизованной системы водоотведения»; - «Оценка капитальных вложений в новое строительство, реконструкцию и модернизацию объектов централизованных систем водоотведения».
2.4. Требования к представлению результатов работ	Результатом работ по разработке схемы водоснабжения и водоотведения является: 1. Текст проекта схемы водоснабжения и водоотведения в формате doc, содержащий все необходимые разделы и составные части согласно Техническому заданию. Все документы, составляющие результат работ, представляются Исполнителем Заказчику следующим образом: - в печатном виде в 2 экземплярах - в электронном виде формате pdf на электронном носителе
2.5. Требования к разработке схемы водоснабжения и водоотведения	Схема водоснабжения и водоотведения должна соответствовать: Федеральному закону от 07.12.2011 года № 416 -ФЗ «О водоснабжении и водоотведении». Проекту Постановления Правительства РФ «Об утверждении Порядка разработки и утверждения схем водоснабжения и водоотведения, требований к их содержанию». Электронная модель не разрабатывается (численность села менее 150 000 человек).
3. Порядок и график выполнения работ.	
3.1. Первый этап. Представление Исходной информации, являющейся основой для разработки Схемы водоснабжения и водоотведения.	Заказчик представляет Исполнителю исходную информацию в соответствии с разделом 1.3 Технического задания в срок 5 (Пять) календарных дней с даты подписания Контракта.
3.2. Второй этап. Разработка Схемы водоснабжения и водоотведения	Исполнитель приступает к выполнению работ по разработке схемы водоснабжения и водоотведения в срок 3 дня с момента получения им от Заказчика (от иных организаций на основании запроса Заказчика) всей исходной информации. Исполнитель обязан завершить разработку схемы водоснабжения и водоотведения в соответствии с условиями Контракта.

Главный инженер проекта ООО «КИЦ

 А.Н. Шишлова


Изм.	Копуч	Лист	№ док.	Подп.	Дата
ЕВС-62.ПП14-49.П.00.00-ОСВ					
Лист 41					

Схема существующих сетей водоснабжения с Кызыл-Мажлык



Приложение 5

Схема перспективных сетей водоснабжения с Кызыл-Мажик

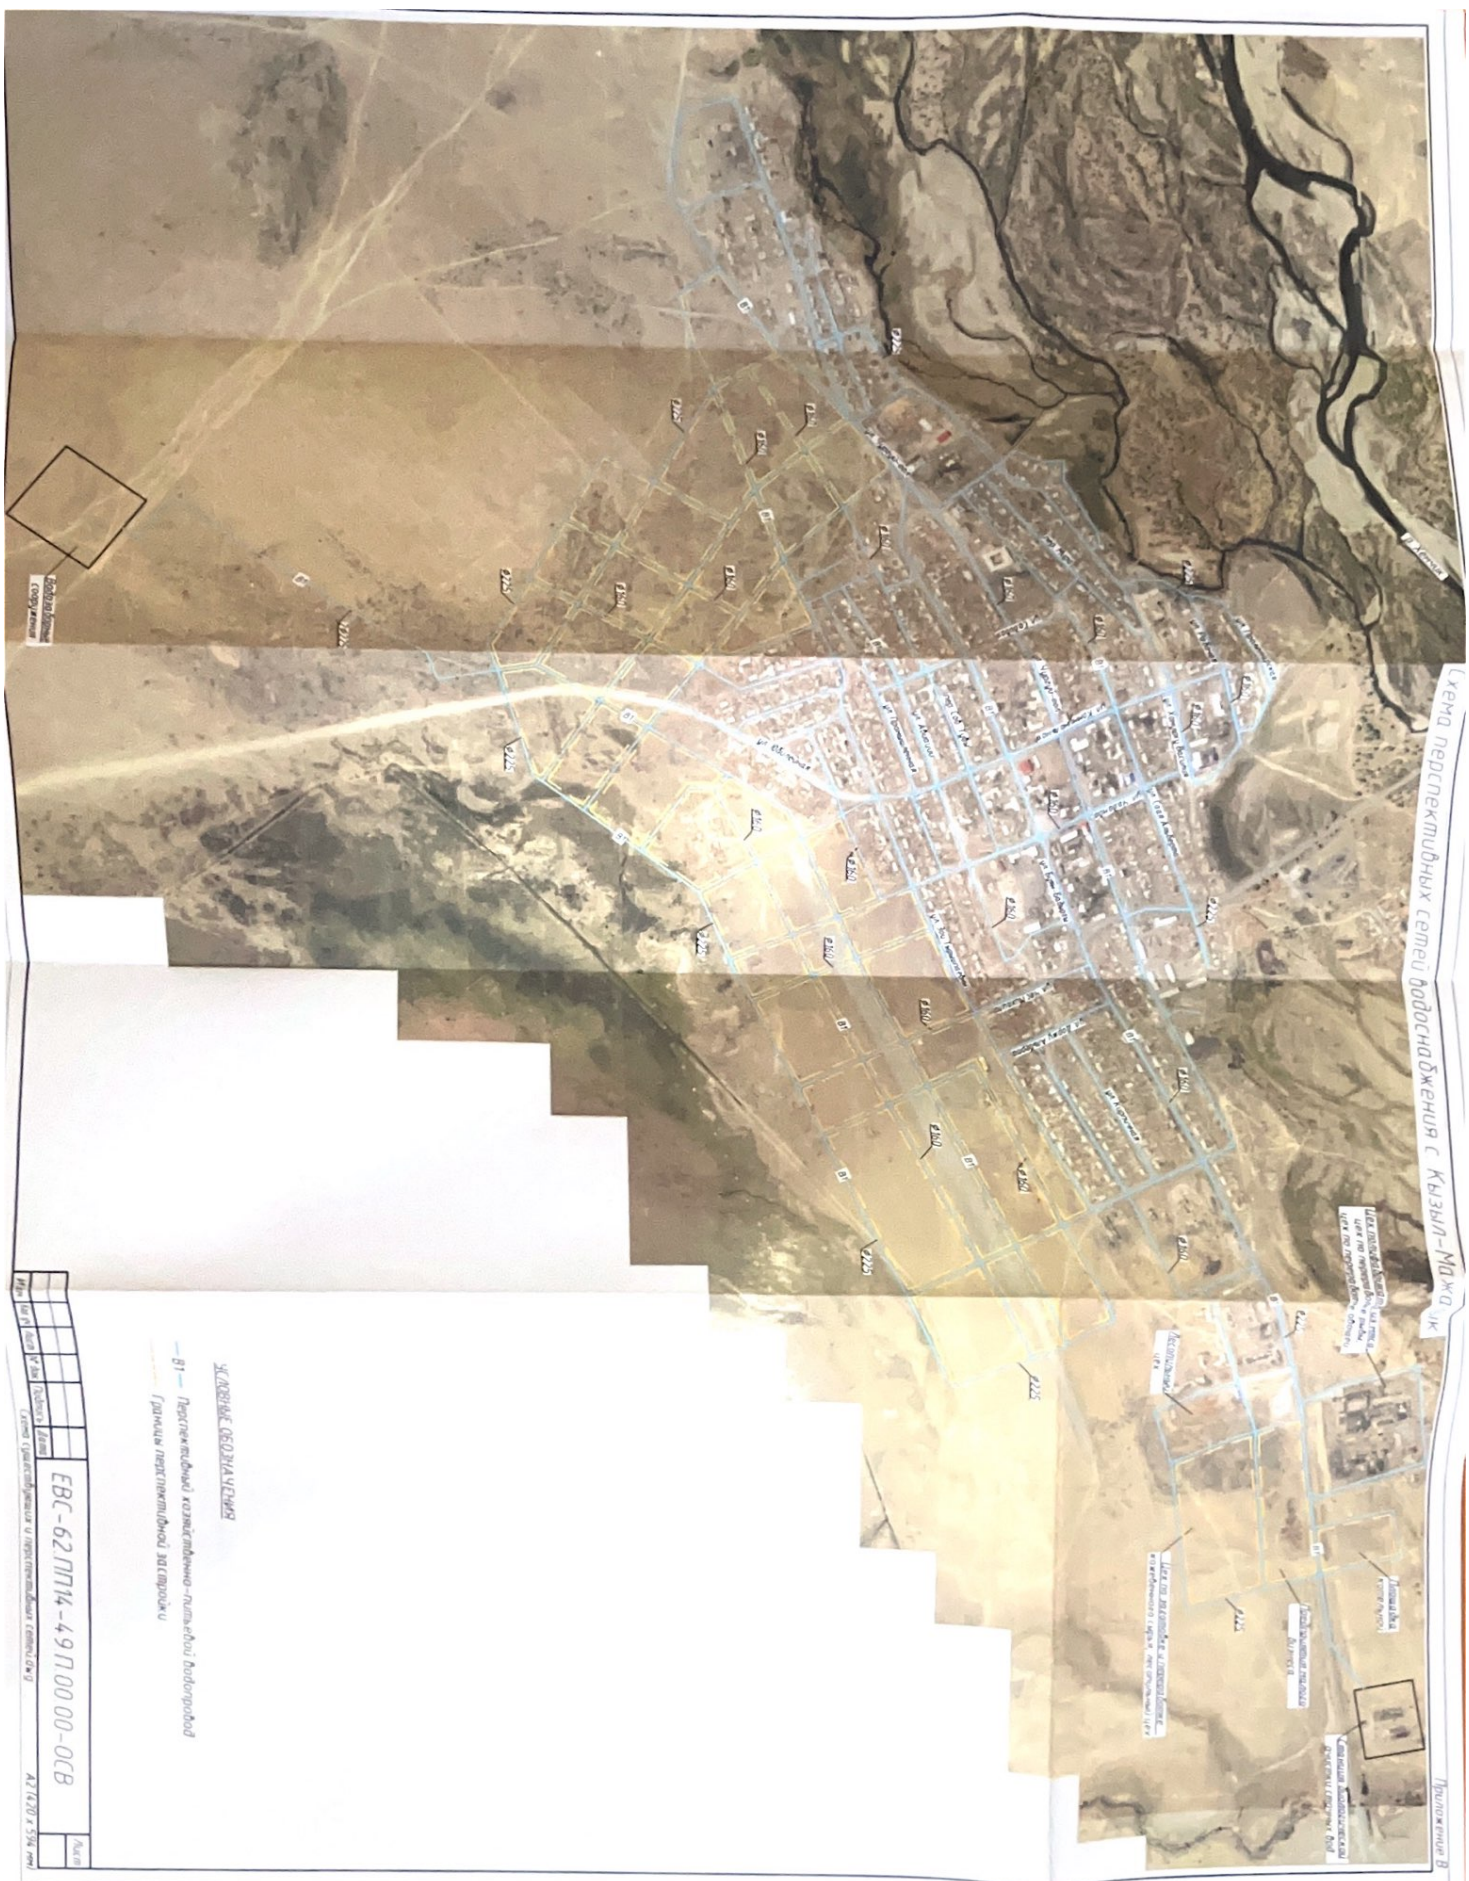

УКАЗАНИЕ
 — в — Перспективный коллективно-пятиквартальный водопровод
 — Границы перспективной территории

Масштаб	1:1000
Содержание	Схема перспективных сетей водоснабжения с Кызыл-Мажик
Лист	1
Код	ЕВС-62ПТ4-49П0000-0СВ
Дата	2014 г. 14.07