

РЕСПУБЛИКА ТЫВА

БАРУН-ХЕМЧИКСКИЙ КОЖУУН

СХЕМА ПЕРСПЕКТИВНОГО РАЗВИТИЯ
сумона Бижиктиг-Хая

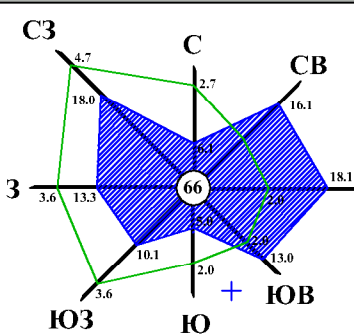


СХЕМА ПЕРСПЕКТИВНОГО РАЗВИТИЯ
М 1:2000.

Условные обозначения

Функциональное зонирование

- Территория селитебной застройки существующей и ее границы
- Территория селитебной застройки 1 очереди строительства и ее границы
- Территория селитебной застройки расчетного срока строительства и ее границы
- Территория селитебной застройки на перспективу и ее границы
- Территории общественно-делового и коммерческого назначения и ее границы
- Территория учреждений образования и ее границы
- Территория ландшафтно-рекреационного назначения и ее границы
- Территория социального и коммунально-делового назначения и ее границы

- Граница поселения существующая
- Граница поселения проектируемая

Зоны ограниченного использования территории

- Санитарно-защитная зона 10 м
- Трансформаторные подстанции
- Санитарно-защитная зона 200 м
- Очистные сооружения бытовой канализации

Доступность учреждений образования

- Р500.0 Радиус обслуживания детских дошкольных учреждений
- Р750.0 Радиус обслуживания общеобразовательных учреждений

Объекты культурно-бытового обслуживания


Наименование	Почта	Дошкольные учреждения	Детские клубы	Оздоровительные центры	Предприятия культуры	Средние, высшие школы
Обозначение						
Наименование	Медицинские учреждения	Административно-деловые и общественные учреждения	Летняя база	Предприятия бытового обслуживания	Парк-депо	Спортивные сооружения
Обозначение						

Селитебная территория

Ж1	Жилые здания усадебного типа существующие
Ж2	Жилые здания усадебного типа проектируемые

Инженерные сооружения

Обозначение	Наименование	Кол-во	Санитарно-защитная зона
	Водозаборные сооружения	1	
	Очистные сооружения	1	200м
	Электростанция	3	10м
	Водоколонка		
	Котельные	1	

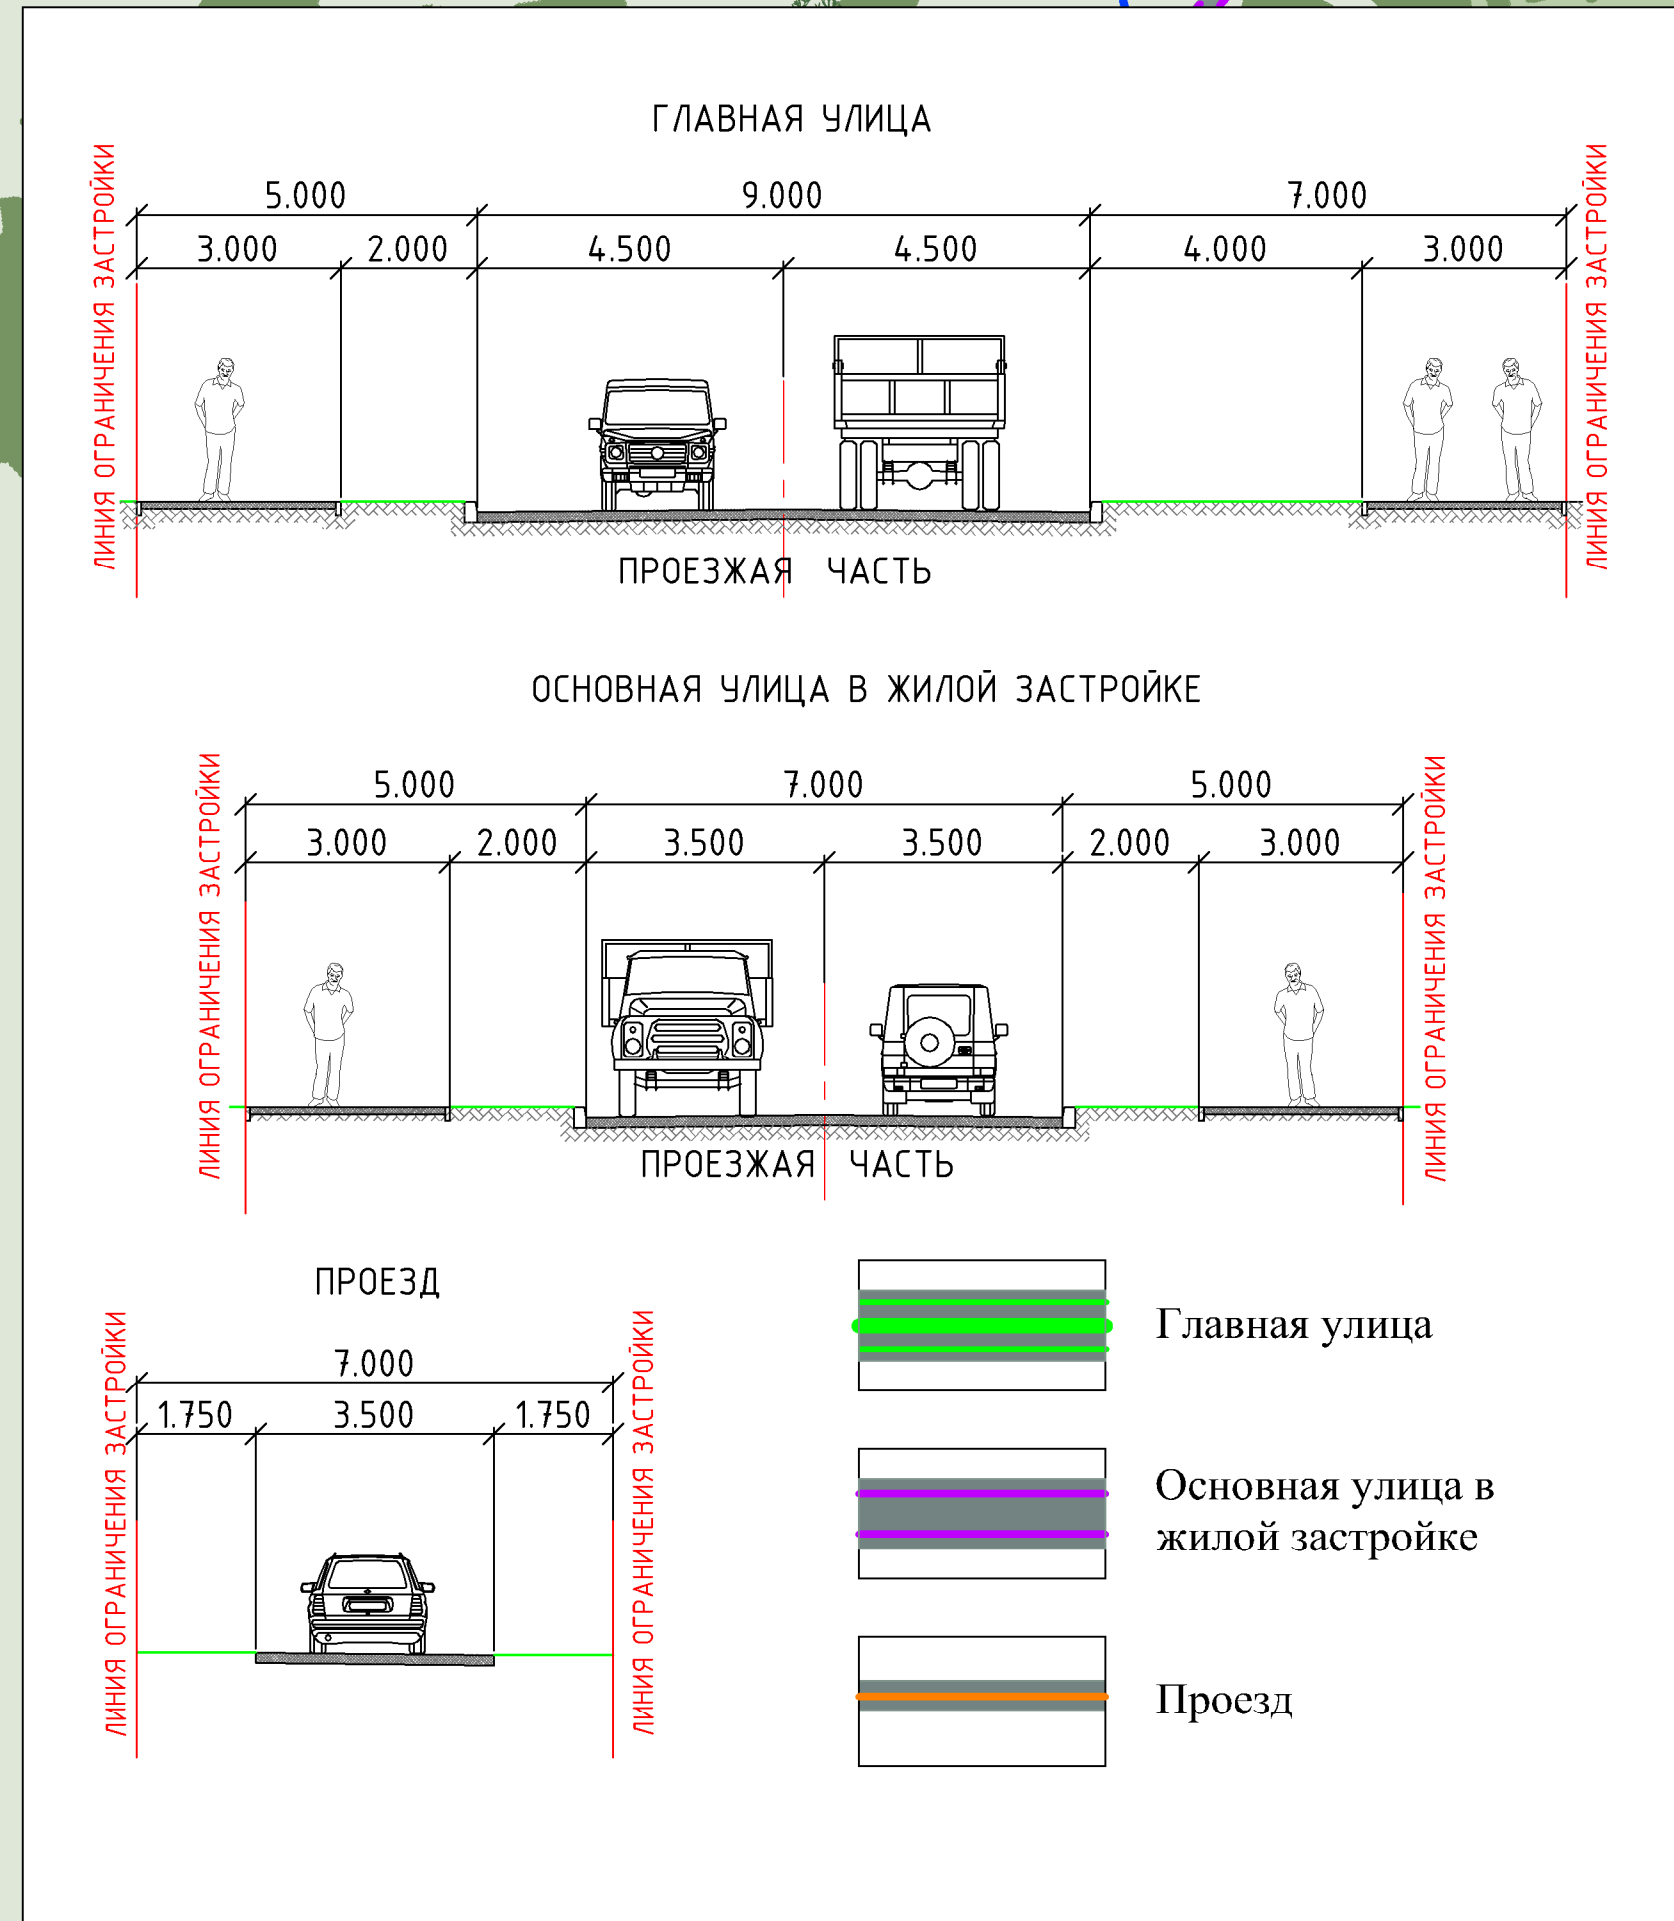

Изм.	Кол-во	Лист	Жик	Поис.	Дат.
Ген.директор	Атабаков				
ГАП	Прохорова				
ГИП	Ломовин				
РАЗРАБОТКА СХЕМЫ ПЕРСПЕКТИВНОГО РАЗВИТИЯ СУМОНЫ БИЖИКТИГ-ХАЯ БАРУН-ХЕМЧИКСКОГО КОЖУУНА РЕСПУБЛИКИ ТЫВА					
СХЕМА ПЕРСПЕКТИВНОГО РАЗВИТИЯ М 1:2000					
ООО "НПП "ГЕОПРОФИ"					